



R+1 - i2M

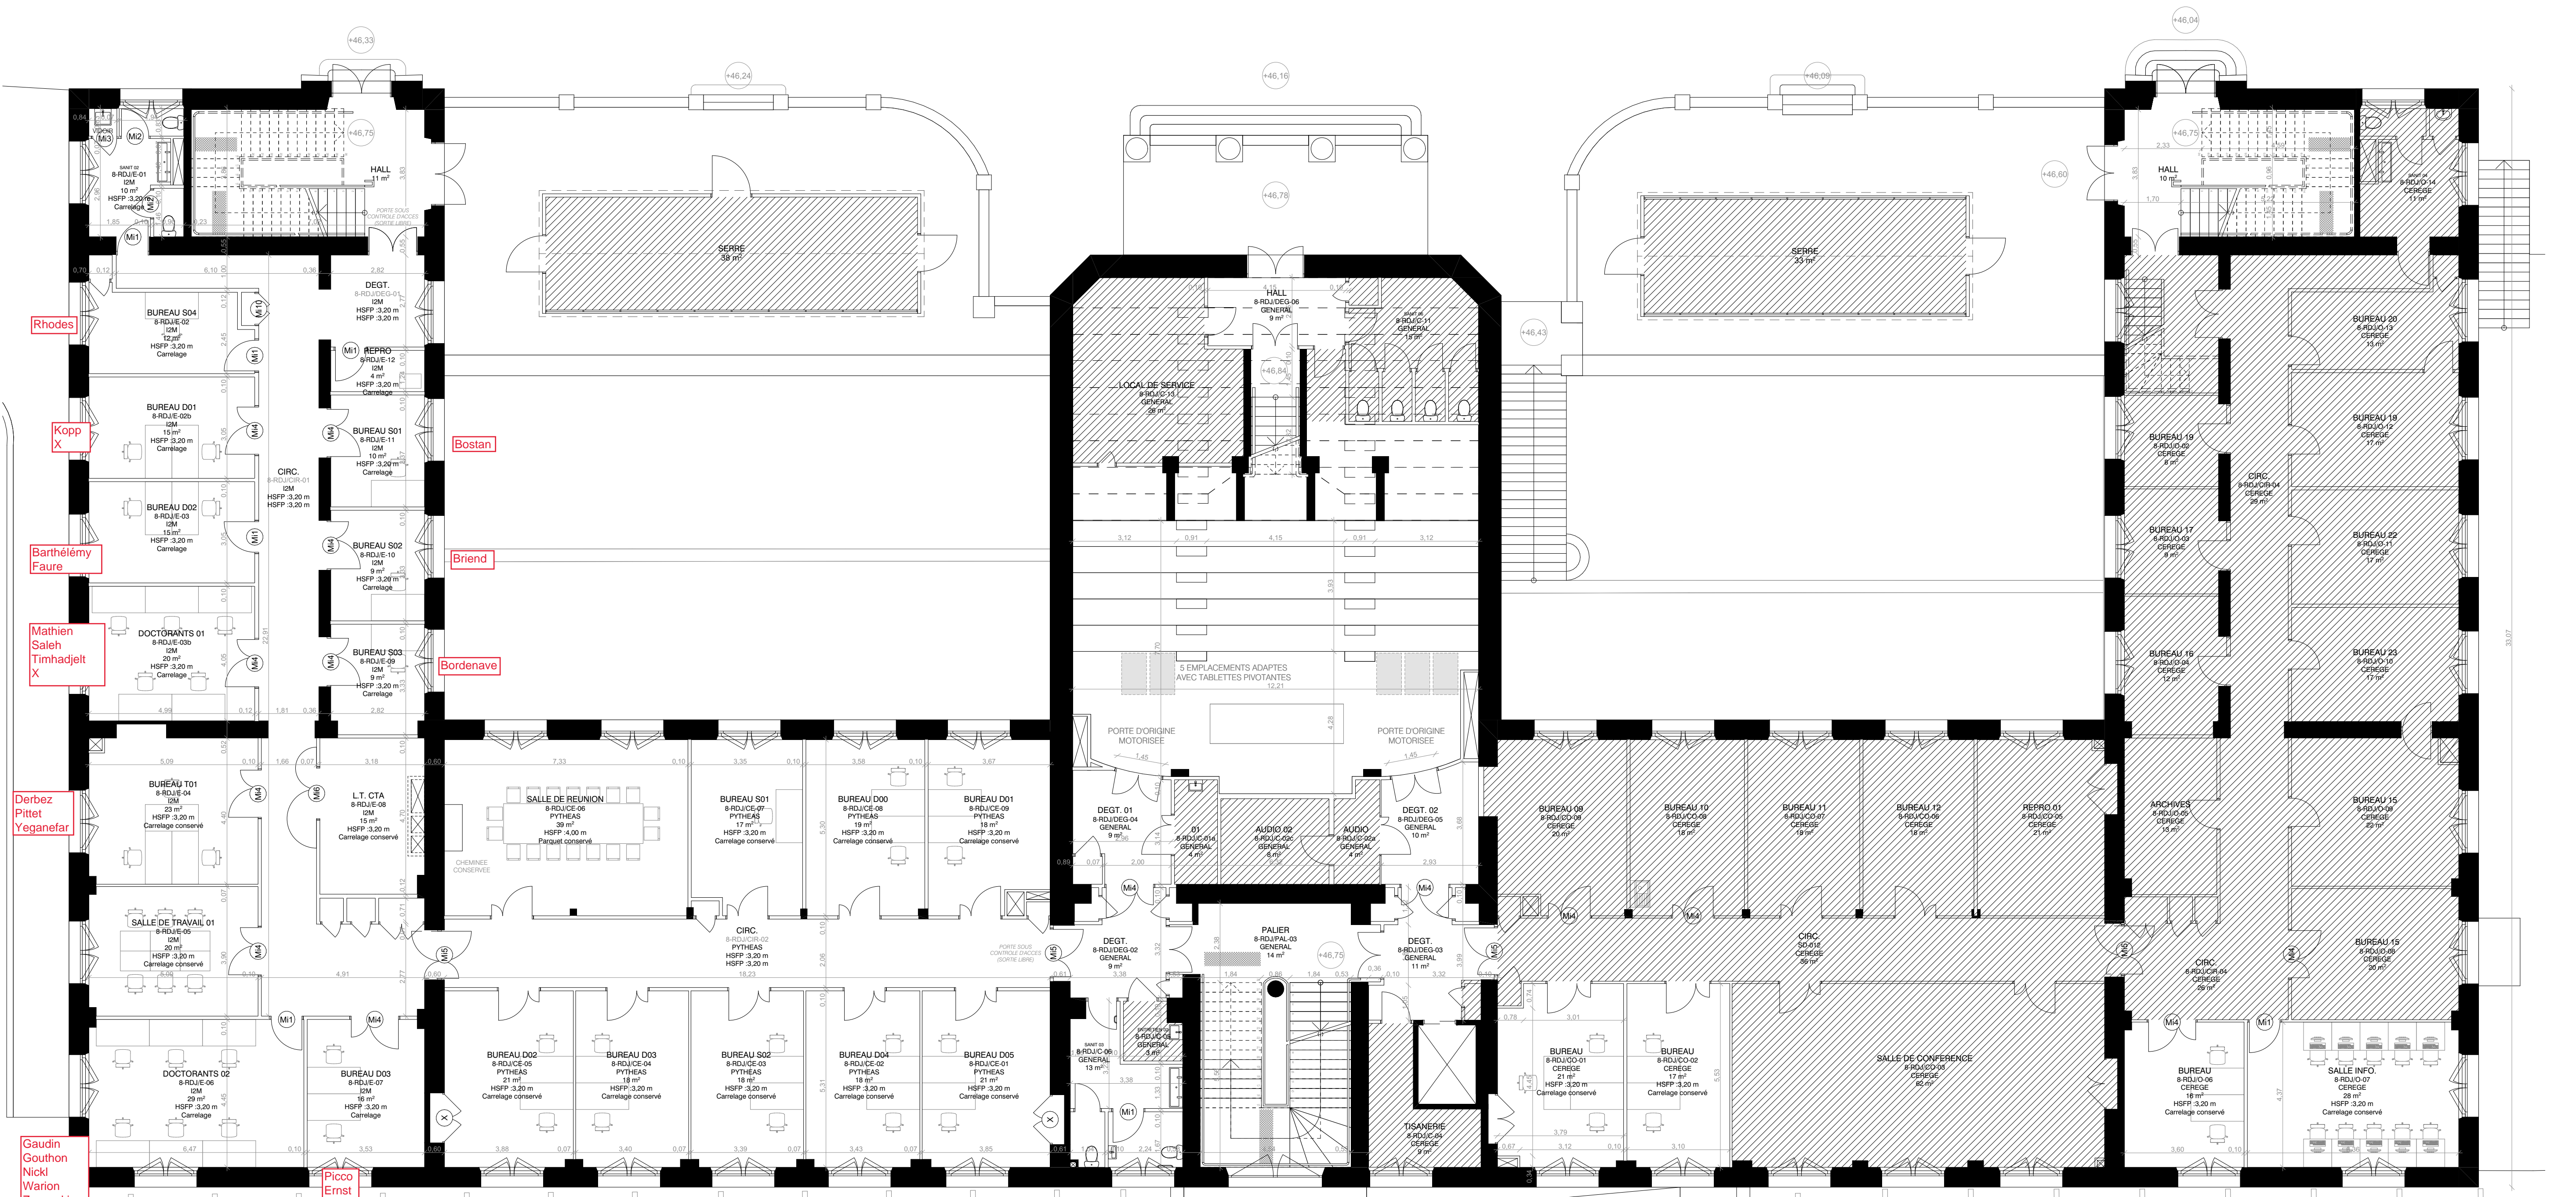

RDC haut - i2M, Pythéas

- LEGENDE MENUISERIES :
- (M) Menuiserie extérieure à remplacer
 - (M) Menuiserie intérieure neuve
 - (V) Menuiserie intérieure d'origine à rénover
 - (O) Sans indice : menuiserie existante conservée
- Se reporter au carnet de détail du bâtiment

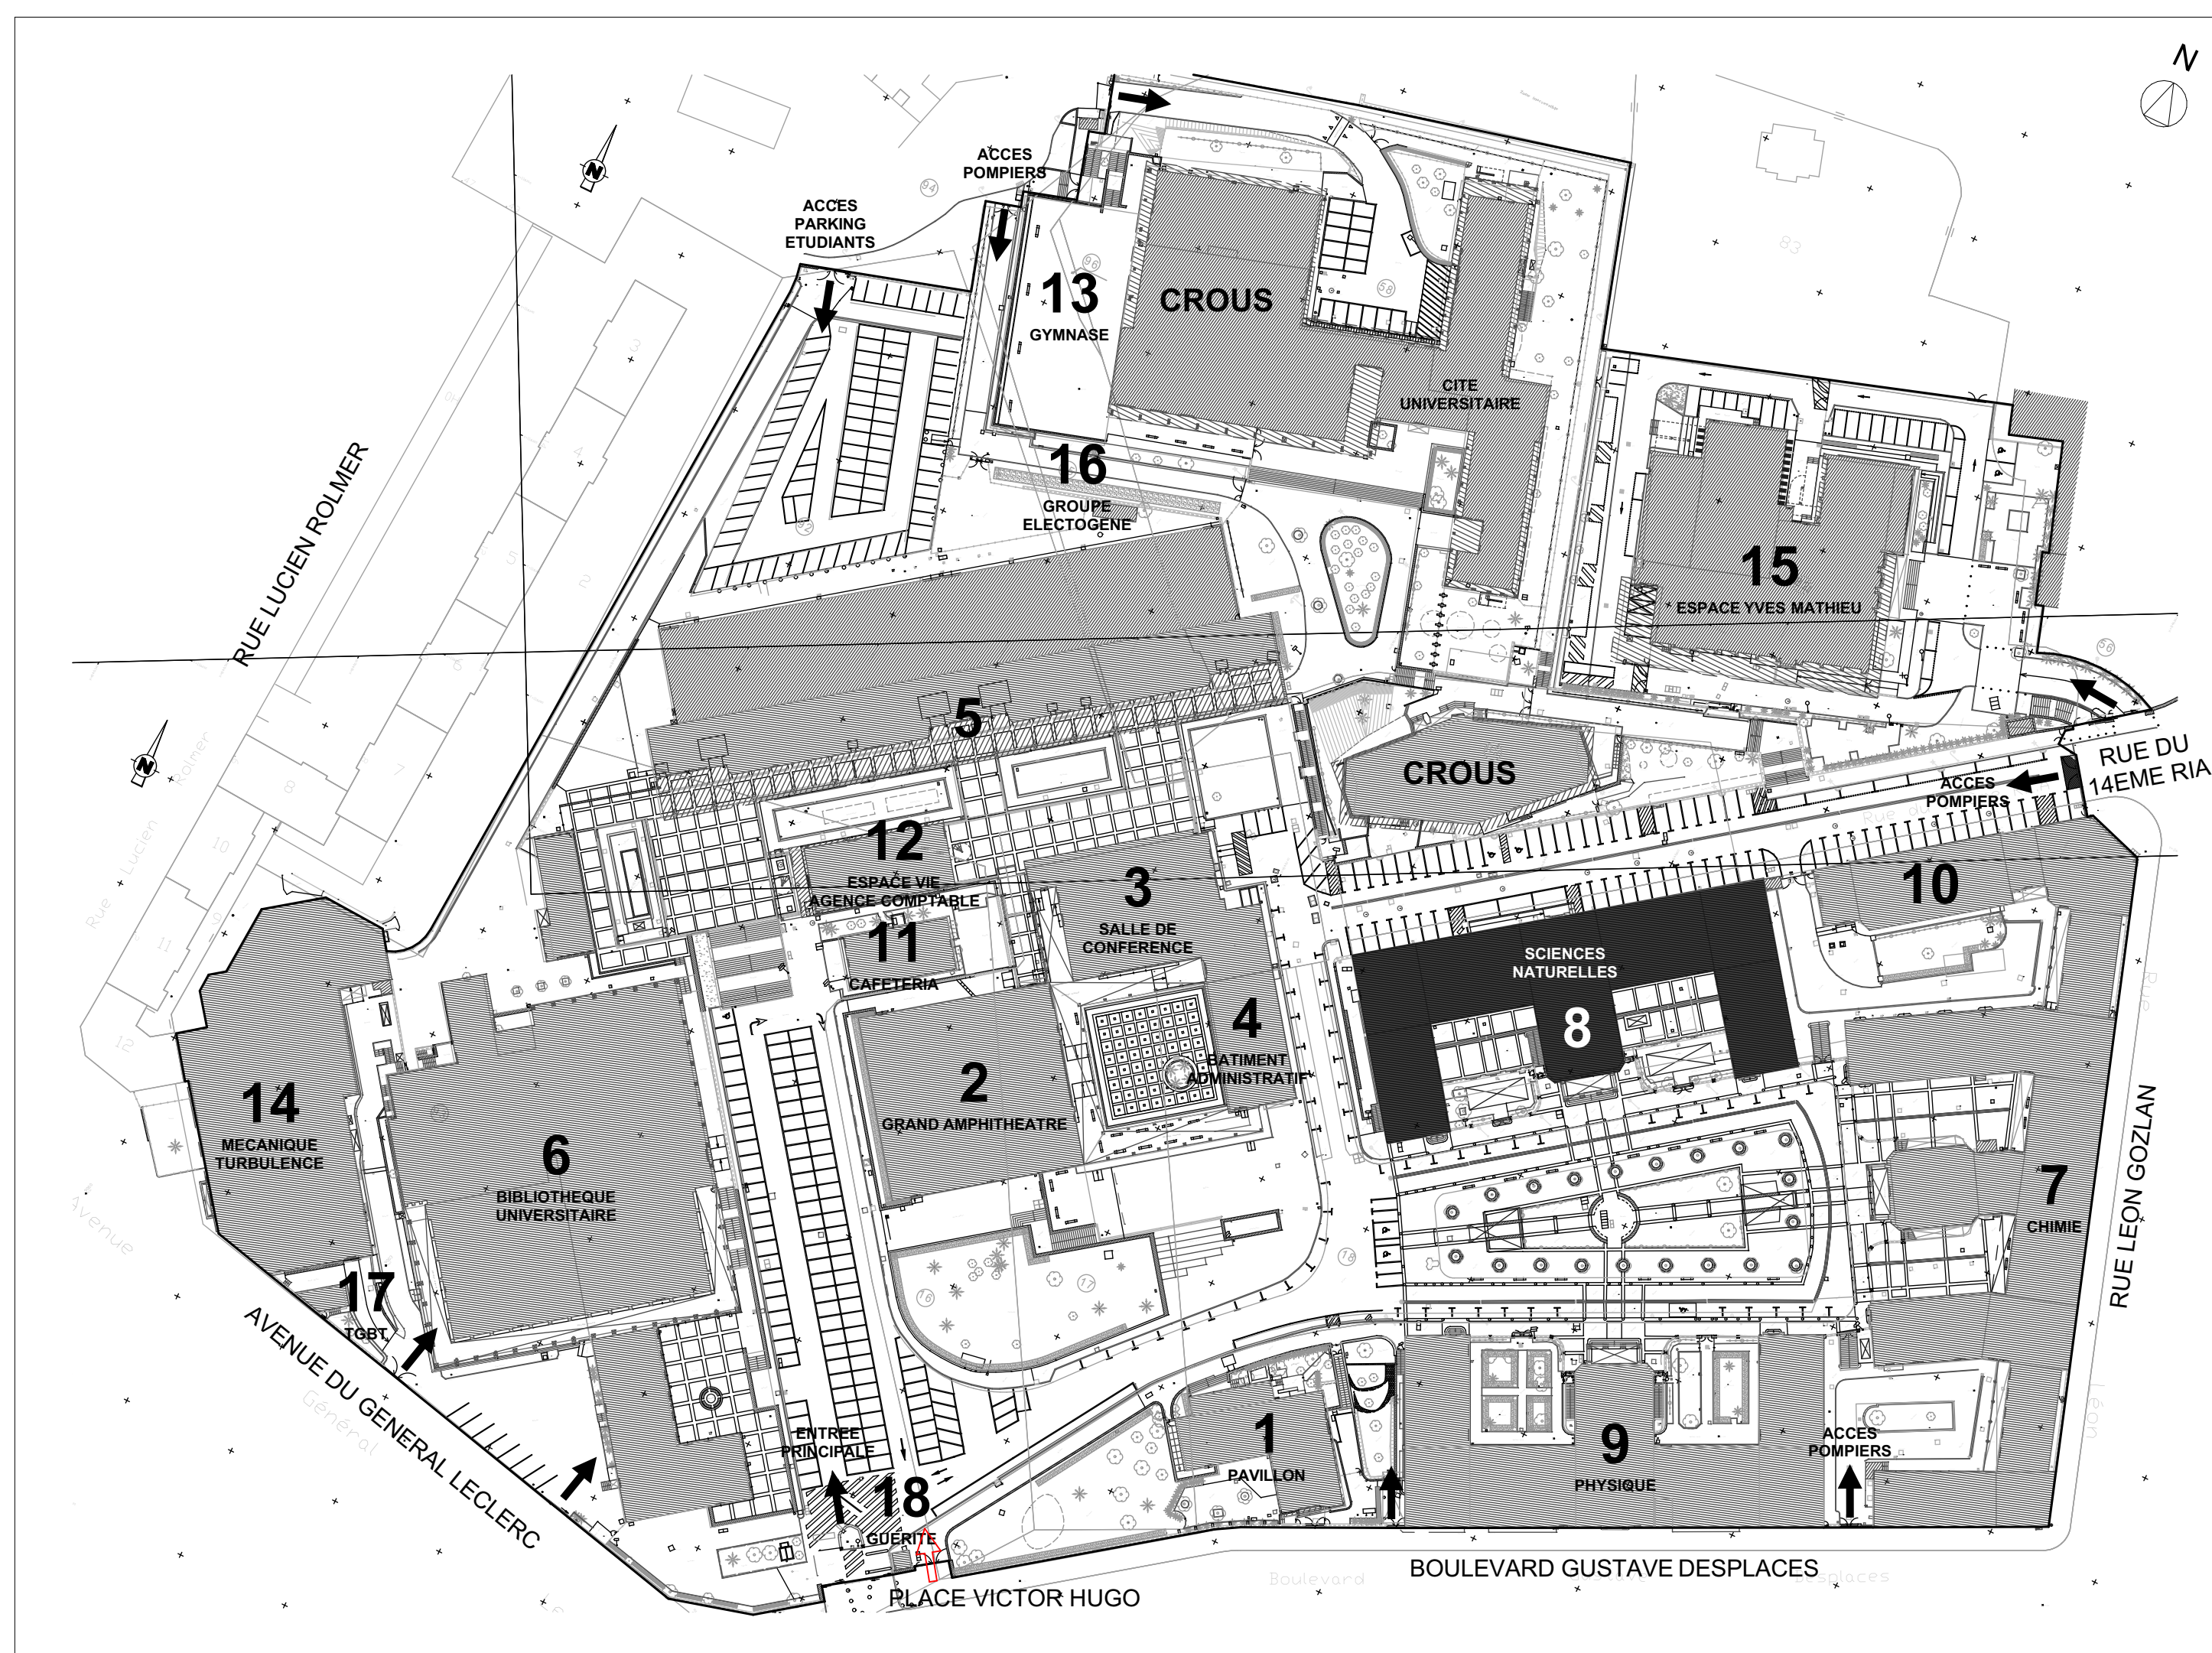

Les côtes sont données à titre indicatif.
Toute côte est à reprendre par les entrepreneurs avant travaux.
Ce plan n'est pas un plan d'exécution


Dossier de Consultation des Entreprises

Plans projet RDC haut et R+1

Bâtiment 8

Echelle: 1:100, 1:1000

02

Index: A

Date: 16/04/2021

Modifications: Première diffusion